

SUOMUSSALMEN KUNTA ALANÄLJÄNGÄN KYLÄ

NAAMANKAJÄRVEN RANTA-ASEMAKAAVA

NAAMANKAJÄRVI, POLVIJÄRVI, PIENI POLVIJÄRVI, MYLLY-RÄÄKKY
JA MATALA-RÄÄKKY
EHDOTUS 1:5000

KARTTAOSA 2/3

RANTA-ASEMAKAAVA KOSKEE TILOJA 21:2, 21:4-6, 49:3, 78:0 JA 82:0.

RANTA-ASEMAKAAVALLA MUODOSTUVAT KORTTELIT 1-15 SEKÄ NIIHIN
LIITTYVÄT MAA- JA METSÄTALOUSALUEET

KUUSAMOSSA, 23.10.2012, 30.4.2013

KIMMO MUSTONEN



www.kimmokaava.fi kimmo.mustonen@kimmokaava.fi



KIMMO MUSTONEN OY YKS 124 0400 703 821, (09) 853 886 (KOTI)
KIVIKAUTIEN 24 P 40 PAK 009 883 1200
01500 KILJASALMI Y-tunnus 1888051-000000

KAAVAN VALMISTELUAINEISTO NÄHTÄVILLÄ MRA 30 § MUKAISESTI
5.-20.3.2013

KAVAEHDOTUS NÄHTÄVILLÄ MRA 27 § MUKAISESTI 7.5.-7.6.2013

TÄMÄ RANTA-ASEMAKAAVAKARTTA SELOSTUKSINEEN ON SUOMUSSALMEN
KUNNANVALTUUSTON PÄÄTÖKSEN 18.2.2014 § 6 MUKAINEN

TODISTAA

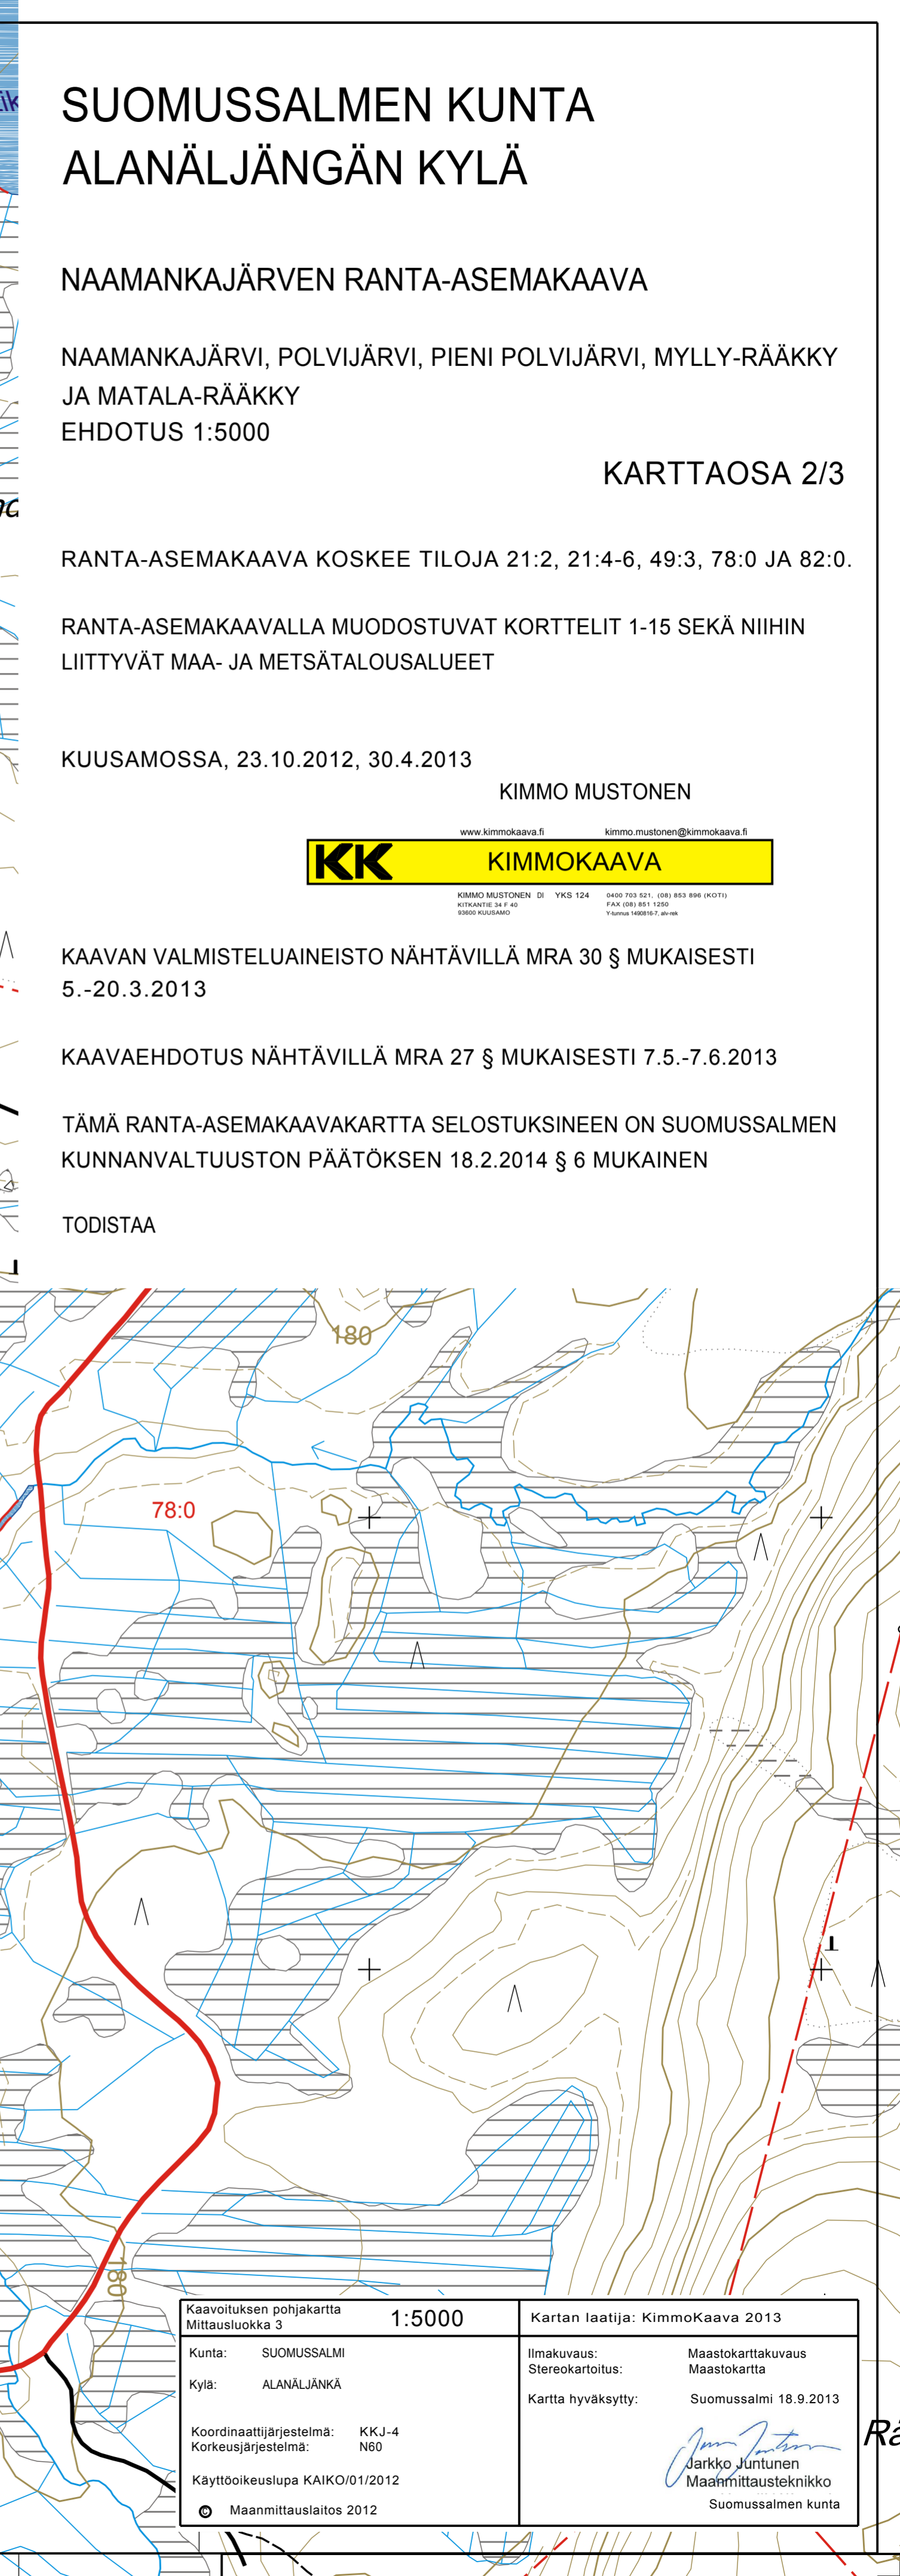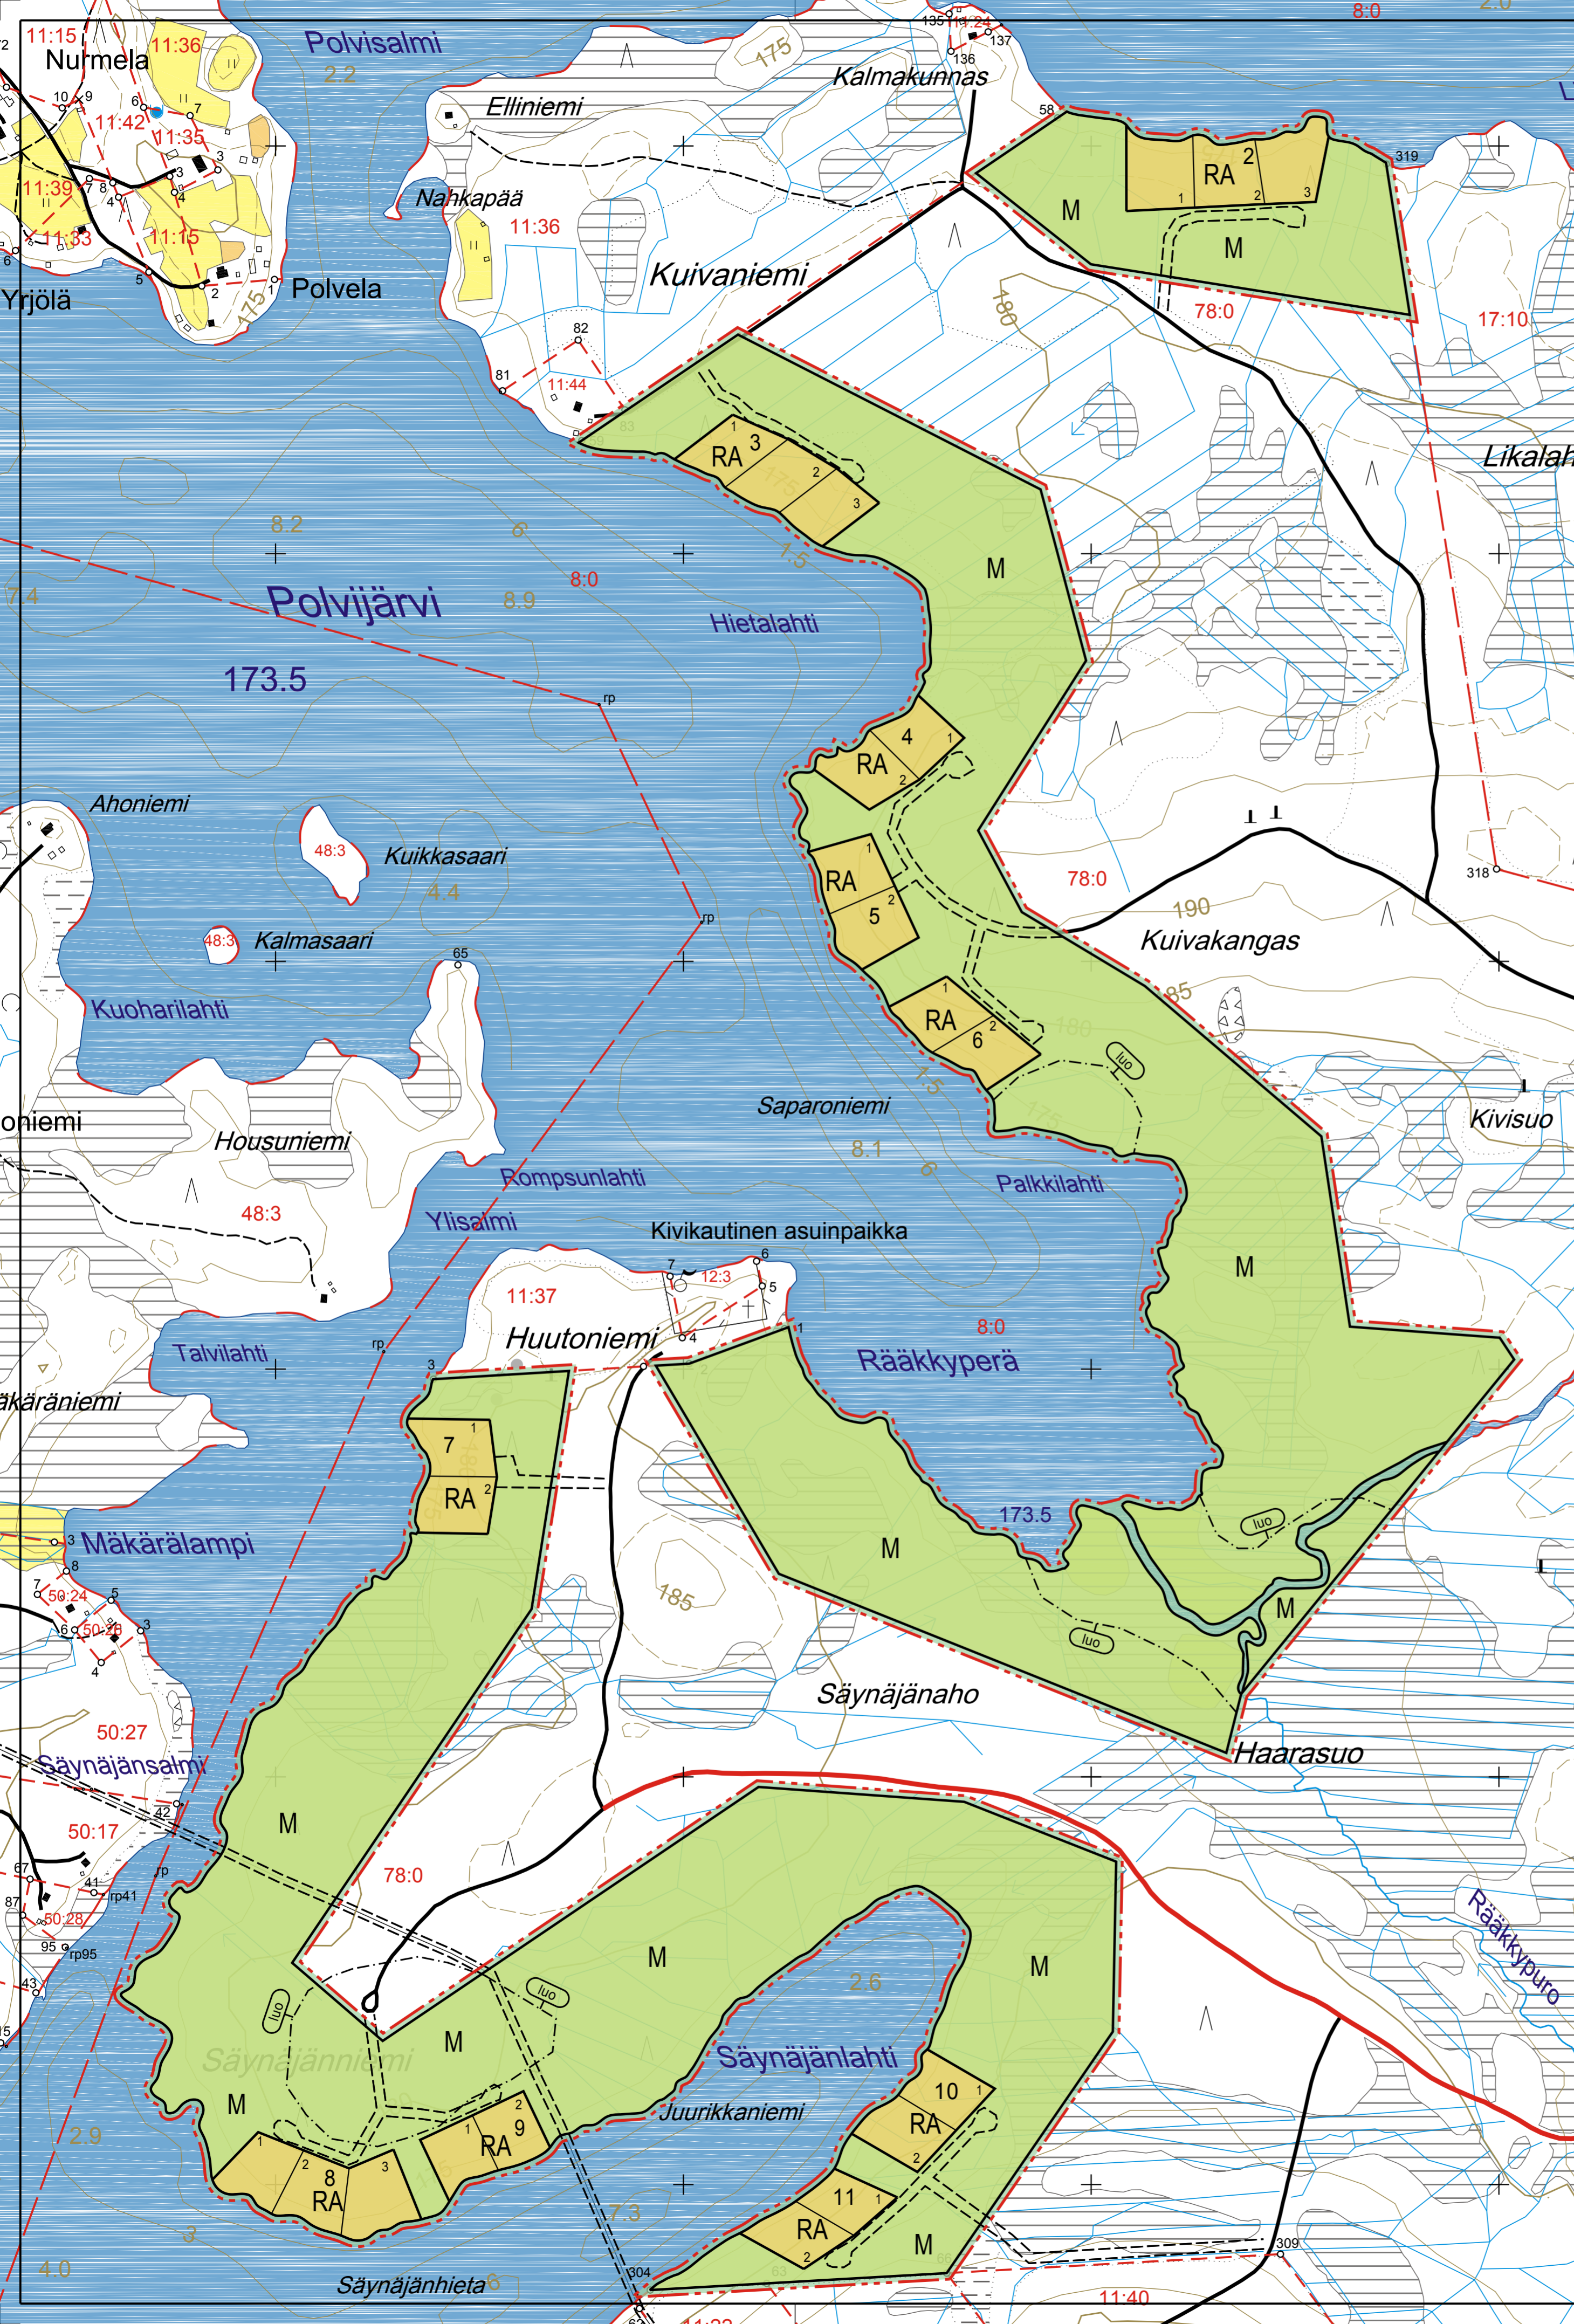

Kaavoituksen pohjakartta Mittausluokka 3	1:5000	Kartan laatija: KimmoKaava 2013
Kunta: SUOMUSSALMI	Ilmakuvaus: Stereokartoitus:	Maastokarttakuvaus Maastokartta
Kylä: ALANÄLJÄNKÄ	Kartta hyväksytty:	Suomussalmi 18.9.2013
Koordinaattijärjestelmä: KKJ-4 Korkeusjärjestelmä: N60		Jarkko Juntunen Maahmittausteknikko Suomussalmen kunta
Käyttöoikeuslupa KAIKO/01/2012		
© Maanmittauslaitos 2012		